

Схема границ земельных участков



Масштаб 1:5900

Условные обозначения

— - Часть границы, местоположение которой определено при выполнении кадастровых работ

Схема границ земельных участков

- - Характерная точка границы земельного участка, сведения ЕГРН о которой соответствуют требованиям, установленным в соответствии с частью 13 статьи 22 Федерального закона от 13 июля 2015 г. N 218-ФЗ "О государственной регистрации недвижимости"
- - Характерная точка контура здания, сооружения, объекта незавершенного строительства
- - Характерная точка границы, сведения о которой позволяют однозначно определить ее положение на местности

07:06-7.42 - Территориальная зона 07:06-7.42 — Зона специального назначения

07:06-6.137 - Зона с особыми условиями использования территории 07:06-6.137 — Охранная зона инженерных коммуникаций

07:06-8.15 - Территория объекта культурного наследия 07:06-8.15 — Территория объекта культурного наследия

- 1 - Обозначение характерной точки, местоположение которой не изменилось или было уточнено

34 - Обозначение ликвидируемой характерной точки

н1У(116) - Обозначение новой характерной точки

:97 - Кадастровый номер земельного участка

:97 - Исправляемый земельный участок

:219 - Кадастровый номер здания

:219 - Исправляемое здание

— - Часть границы, сведения ЕГРН о которой позволяют однозначно определить ее положение на местности


— - Часть контура, образованного проекцией существующего в ЕГРН наземного конструктивного элемента здания, сооружения, объекта незавершенного строительства

— - Часть контура, образованного проекцией вновь образованного наземного конструктивного элемента здания, сооружения, объекта незавершенного строительства

- - Характерная точка границы земельного участка, сведения о которой отсутствуют в ЕГРН, местоположение которой определено при кадастровых работах (новая характерная точка)

Схема границ земельных участков

Выносной лист 1

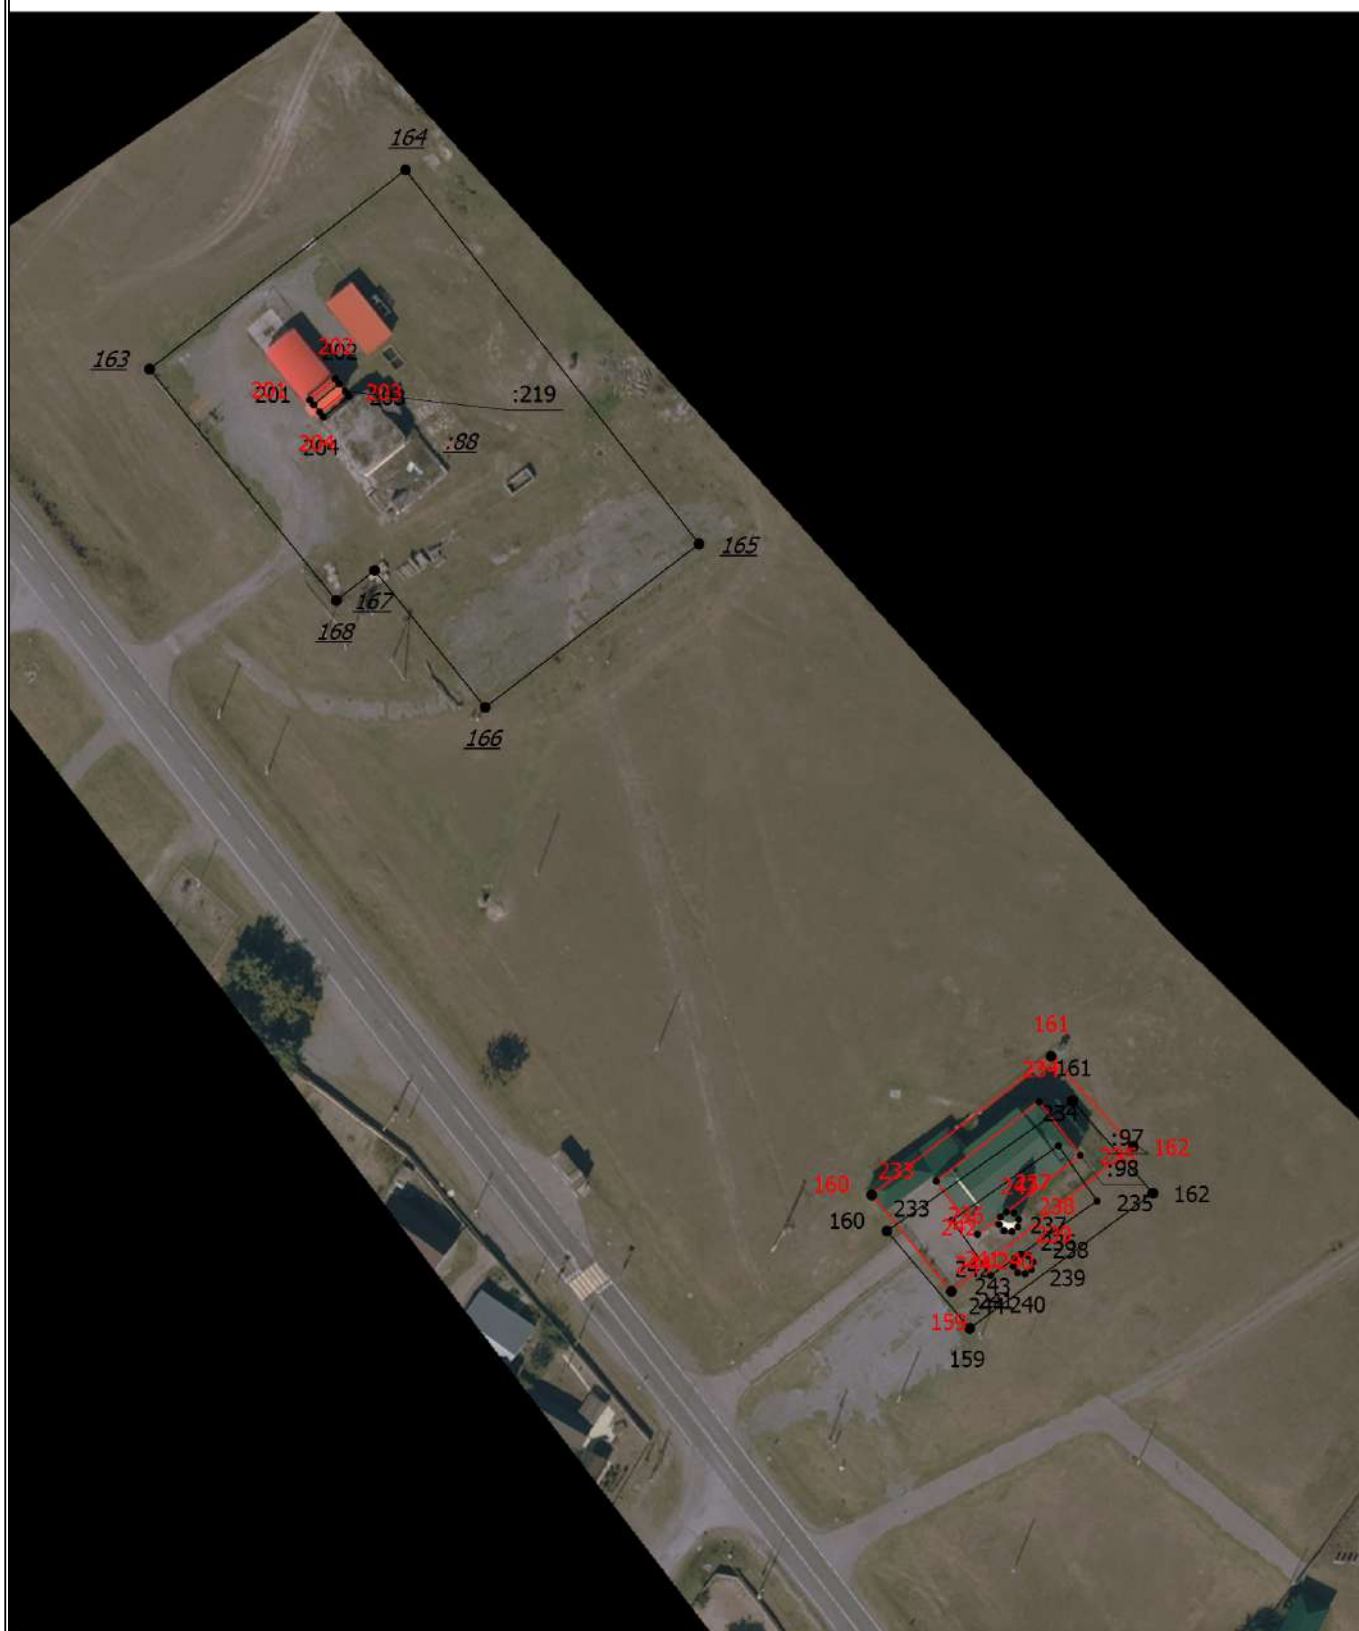

Масштаб 1:1400

Условные обозначения

— - Часть границы, местоположение которой определено при выполнении кадастровых работ

Схема границ земельных участков

- - Характерная точка границы земельного участка, сведения ЕГРН о которой соответствуют требованиям, установленным в соответствии с частью 13 статьи 22 Федерального закона от 13 июля 2015 г. N 218-ФЗ "О государственной регистрации недвижимости"
- - Характерная точка контура здания, сооружения, объекта незавершенного строительства
- - Характерная точка границы, сведения о которой позволяют однозначно определить ее положение на местности

07:06-7.42 - Территориальная зона 07:06-7.42 — Зона специального назначения

07:06-6.137 - Зона с особыми условиями использования территории 07:06-6.137 — Охранная зона инженерных коммуникаций

07:06-8.15 - Территория объекта культурного наследия 07:06-8.15 — Территория объекта культурного наследия

- 1 - Обозначение характерной точки, местоположение которой не изменилось или было уточнено

34 - Обозначение ликвидируемой характерной точки

н1У(116) - Обозначение новой характерной точки

:97 - Кадастровый номер земельного участка

:97 - Исправляемый земельный участок

:219 - Кадастровый номер здания

:219 - Исправляемое здание

— - Часть границы, сведения ЕГРН о которой позволяют однозначно определить ее положение на местности

— - Часть контура, образованного проекцией существующего в ЕГРН наземного конструктивного элемента здания, сооружения, объекта незавершенного строительства

— - Часть контура, образованного проекцией вновь образованного наземного конструктивного элемента здания, сооружения, объекта незавершенного строительства

- - Характерная точка границы земельного участка, сведения о которой отсутствуют в ЕГРН, местоположение которой определено при кадастровых работах (новая характерная точка)

Схема границ земельных участков

Выносной лист 2



Масштаб 1:1400

Условные обозначения

— - Часть границы, местоположение которой определено при выполнении кадастровых работ

Схема границ земельных участков

- - Характерная точка границы земельного участка, сведения ЕГРН о которой соответствуют требованиям, установленным в соответствии с частью 13 статьи 22 Федерального закона от 13 июля 2015 г. N 218-ФЗ "О государственной регистрации недвижимости"
- - Характерная точка контура здания, сооружения, объекта незавершенного строительства
- - Характерная точка границы, сведения о которой позволяют однозначно определить ее положение на местности

07:06-7.42 - Территориальная зона 07:06-7.42 — Зона специального назначения

07:06-6.137 - Зона с особыми условиями использования территории 07:06-6.137 — Охранная зона инженерных коммуникаций

07:06-8.15 - Территория объекта культурного наследия 07:06-8.15 — Территория объекта культурного наследия

- 1 - Обозначение характерной точки, местоположение которой не изменилось или было уточнено

34 - Обозначение ликвидируемой характерной точки

н1У(116) - Обозначение новой характерной точки

:97 - Кадастровый номер земельного участка

:97 - Исправляемый земельный участок

:219 - Кадастровый номер здания

:219 - Исправляемое здание

— - Часть границы, сведения ЕГРН о которой позволяют однозначно определить ее положение на местности

— - Часть контура, образованного проекцией существующего в ЕГРН наземного конструктивного элемента здания, сооружения, объекта незавершенного строительства

— - Часть контура, образованного проекцией вновь образованного наземного конструктивного элемента здания, сооружения, объекта незавершенного строительства

- - Характерная точка границы земельного участка, сведения о которой отсутствуют в ЕГРН, местоположение которой определено при кадастровых работах (новая характерная точка)

Схема границ земельных участков

Выносной лист 3



Масштаб 1:1400

Условные обозначения

_____ - Часть границы, местоположение которой определено при выполнении кадастровых работ

Схема границ земельных участков

- - Характерная точка границы земельного участка, сведения ЕГРН о которой соответствуют требованиям, установленным в соответствии с частью 13 статьи 22 Федерального закона от 13 июля 2015 г. N 218-ФЗ "О государственной регистрации недвижимости"
- - Характерная точка контура здания, сооружения, объекта незавершенного строительства
- - Характерная точка границы, сведения о которой позволяют однозначно определить ее положение на местности
- 07:06-7.42 - Территориальная зона 07:06-7.42 — Зона специального назначения
- 07:06-6.137 - Зона с особыми условиями использования территории 07:06-6.137 — Охранная зона инженерных коммуникаций
- 07:06-8.15 - Территория объекта культурного наследия 07:06-8.15 — Территория объекта культурного наследия
- 1 - Обозначение характерной точки, местоположение которой не изменилось или было уточнено
- 34 - Обозначение ликвидируемой характерной точки
- n1Y(116) - Обозначение новой характерной точки
- :97 - Кадастровый номер земельного участка
- :97 - Исправляемый земельный участок
- :219 - Кадастровый номер здания
- :219 - Исправляемое здание
- _____ - Часть границы, сведения ЕГРН о которой позволяют однозначно определить ее положение на местности
- _____ - Часть контура, образованного проекцией существующего в ЕГРН наземного конструктивного элемента здания, сооружения, объекта незавершенного строительства
- _____ - Часть контура, образованного проекцией вновь образованного наземного конструктивного элемента здания, сооружения, объекта незавершенного строительства
- - Характерная точка границы земельного участка, сведения о которой отсутствуют в ЕГРН, местоположение которой определено при кадастровых работах (новая характерная точка)

Схема границ земельных участков

Выносной лист 4



Масштаб 1:1400

Условные обозначения

— - Часть границы, местоположение которой определено при выполнении кадастровых работ

Схема границ земельных участков

- - Характерная точка границы земельного участка, сведения ЕГРН о которой соответствуют требованиям, установленным в соответствии с частью 13 статьи 22 Федерального закона от 13 июля 2015 г. N 218-ФЗ "О государственной регистрации недвижимости"
- - Характерная точка контура здания, сооружения, объекта незавершенного строительства
- - Характерная точка границы, сведения о которой позволяют однозначно определить ее положение на местности

07:06-7.42 - Территориальная зона 07:06-7.42 — Зона специального назначения

07:06-6.137 - Зона с особыми условиями использования территории 07:06-6.137 — Охранная зона инженерных коммуникаций

07:06-8.15 - Территория объекта культурного наследия 07:06-8.15 — Территория объекта культурного наследия

- 1 - Обозначение характерной точки, местоположение которой не изменилось или было уточнено

34 - Обозначение ликвидируемой характерной точки

н1У(116) - Обозначение новой характерной точки

:97 - Кадастровый номер земельного участка

:97 - Исправляемый земельный участок

:219 - Кадастровый номер здания

:219 - Исправляемое здание

— - Часть границы, сведения ЕГРН о которой позволяют однозначно определить ее положение на местности

— - Часть контура, образованного проекцией существующего в ЕГРН наземного конструктивного элемента здания, сооружения, объекта незавершенного строительства

— - Часть контура, образованного проекцией вновь образованного наземного конструктивного элемента здания, сооружения, объекта незавершенного строительства

- - Характерная точка границы земельного участка, сведения о которой отсутствуют в ЕГРН, местоположение которой определено при кадастровых работах (новая характерная точка)