

Схема границ земельных участков



Масштаб 1:8000

Условные обозначения


— - Часть границы, местоположение которой определено при выполнении кадастровых работ

Схема границ земельных участков

- - Характерная точка границы земельного участка, сведения ЕГРН о которой соответствуют требованиям, установленным в соответствии с частью 13 статьи 22 Федерального закона от 13 июля 2015 г. N 218-ФЗ "О государственной регистрации недвижимости"
- - Характерная точка контура здания, сооружения, объекта незавершенного строительства
- - Характерная точка границы, сведения о которой позволяют однозначно определить ее положение на местности
- 07:06-7.42 - Территориальная зона 07:06-7.42 — Зона специального назначения
- 07:06-6.192 - Зона с особыми условиями использования территории 07:06-6.192 — Охранная зона инженерных коммуникаций
- 1 - Обозначение характерной точки, местоположение которой не изменилось или было уточнено
- 24 - Обозначение ликвидируемой характерной точки
- н1У(172) - Обозначение новой характерной точки
- :1 - Кадастровый номер земельного участка
- :279 - Исправляемый земельный участок
- :289 - Исходный земельный участок
- :56 - Уточняемый земельный участок
- :137 - Кадастровый номер здания
- :150 - Кадастровый номер сооружения
- :151 - Исправляемое здание
- :100 - Уточняемое здание
- :312 (1) - Обозначение контура сооружения
- :220 (1) - Обозначение контура земельного участка
- :18 (1) - Ликвидируемый контур земельного участка
- :1343 (1) - Исходный контур земельного участка
- :18 (2) - Образующий контур земельного участка
- - Часть границы, сведения ЕГРН о которой позволяют однозначно определить ее положение на местности
- - Часть контура, образованного проекцией существующего в ЕГРН наземного конструктивного элемента здания, сооружения, объекта незавершенного строительства
- - Часть контура, образованного проекцией вновь образованного наземного конструктивного элемента здания, сооружения, объекта незавершенного строительства
- - Пункт геодезической сети специального назначения, созданной в соответствии с законодательством Российской Федерации о геодезии и картографии
- - Характерная точка границы земельного участка, сведения о которой отсутствуют в ЕГРН, местоположение которой определено при кадастровых работах (новая характерная точка)

Схема границ земельных участков

Выносной лист 1

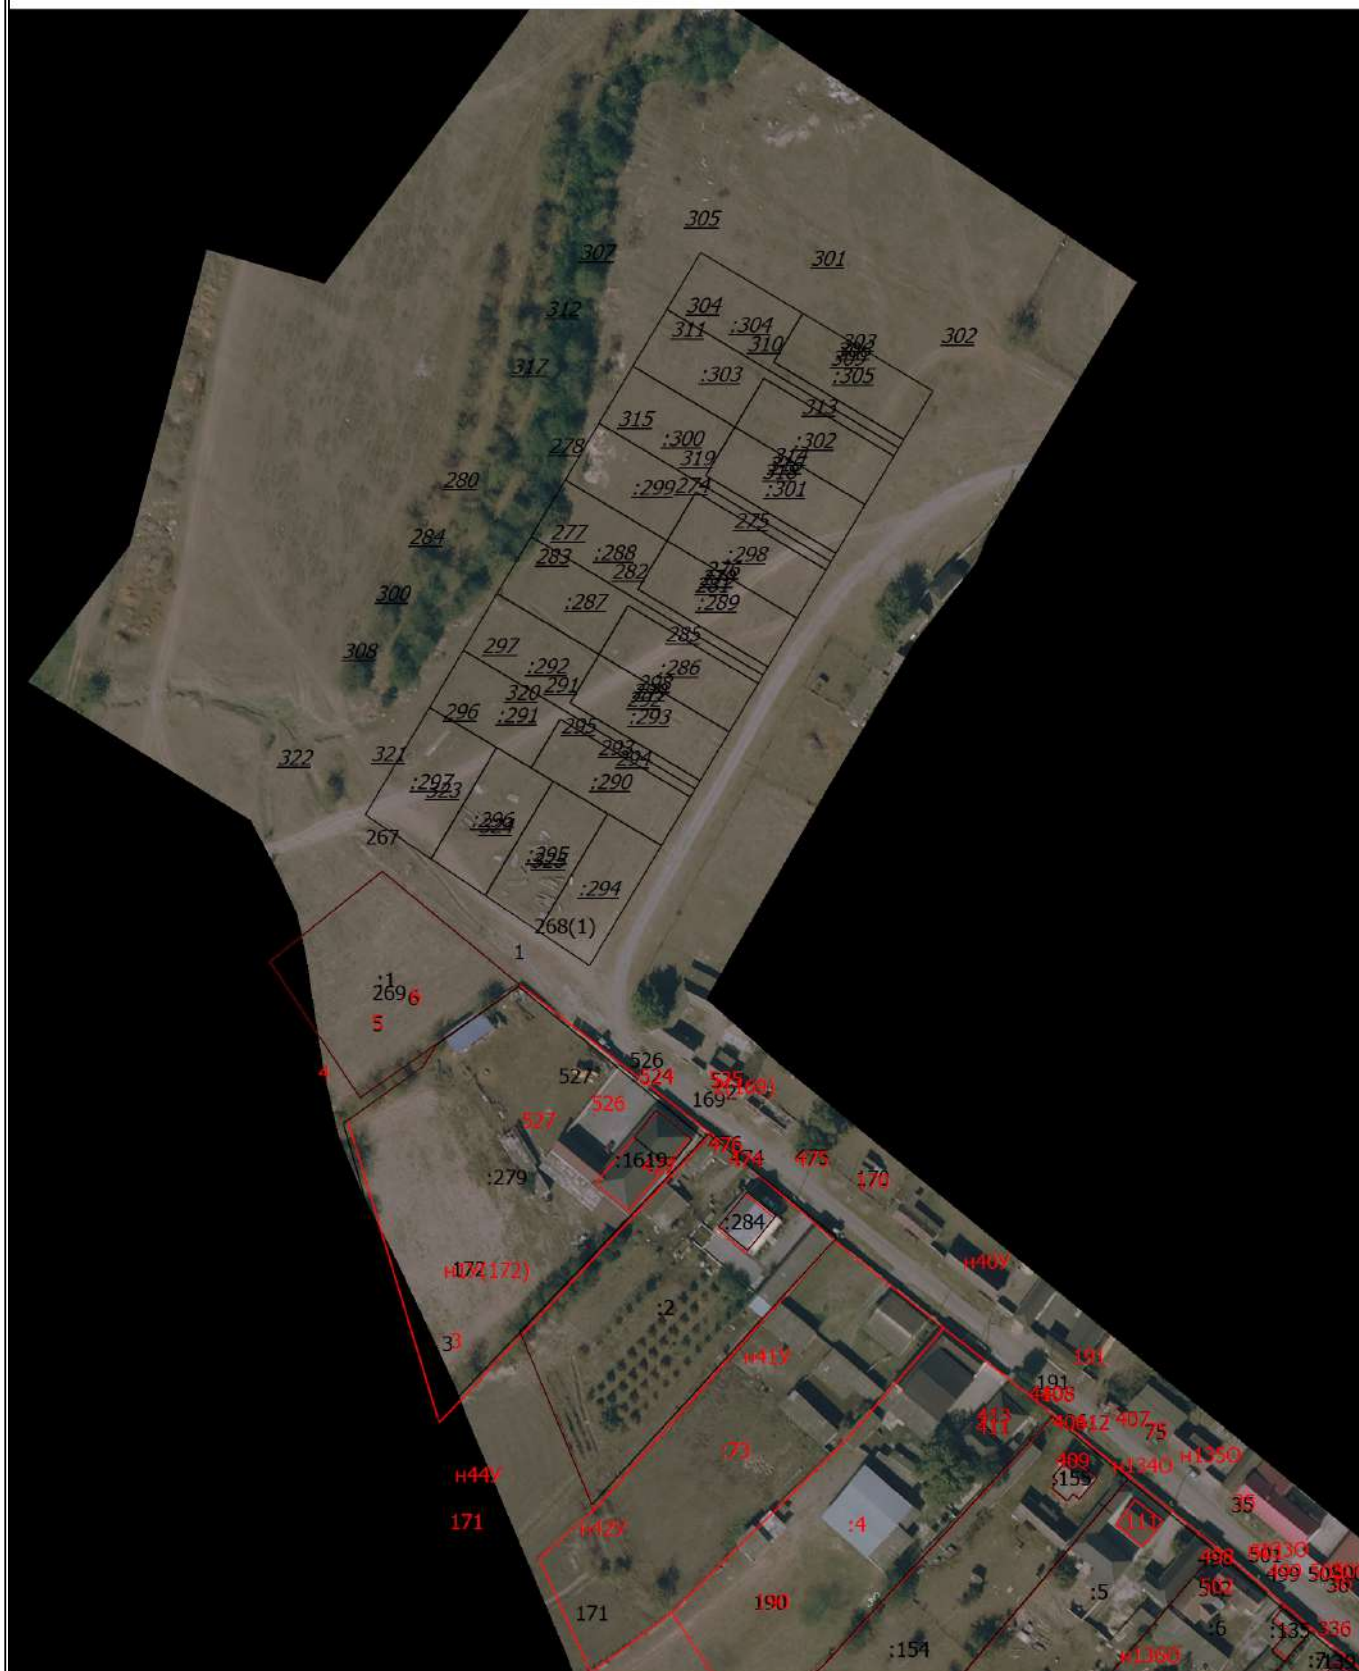

Масштаб 1:2000

Условные обозначения

— - Часть границы, местоположение которой определено при выполнении кадастровых работ

Схема границ земельных участков

- - Характерная точка границы земельного участка, сведения ЕГРН о которой соответствуют требованиям, установленным в соответствии с частью 13 статьи 22 Федерального закона от 13 июля 2015 г. N 218-ФЗ "О государственной регистрации недвижимости"
 - - Характерная точка контура здания, сооружения, объекта незавершенного строительства
 - - Характерная точка границы, сведения о которой позволяют однозначно определить ее положение на местности
- 07:06-7.42 - Территориальная зона 07:06-7.42 — Зона специального назначения
- 07:06-6.192 - Зона с особыми условиями использования территории 07:06-6.192 — Охранная зона инженерных коммуникаций
- 1 - Обозначение характерной точки, местоположение которой не изменилось или было уточнено
- 24 - Обозначение ликвидируемой характерной точки
- н1У(172) - Обозначение новой характерной точки
- :1 - Кадастровый номер земельного участка
- :279 - Исправляемый земельный участок
- :289 - Исходный земельный участок
- :56 - Уточняемый земельный участок
- :137 - Кадастровый номер здания
- :150 - Кадастровый номер сооружения
- :151 - Исправляемое здание
- :100 - Уточняемое здание
- :312 (1) - Обозначение контура сооружения
- :220 (1) - Обозначение контура земельного участка
- :18 (1) - Ликвидируемый контур земельного участка
- :1343 (1) - Исходный контур земельного участка
- :18 (2) - Образующий контур земельного участка
-
- Часть границы, сведения ЕГРН о которой позволяют однозначно определить ее положение на местности
-
- Часть контура, образованного проекцией существующего в ЕГРН наземного конструктивного элемента здания, сооружения, объекта незавершенного строительства
-
- Часть контура, образованного проекцией вновь образованного наземного конструктивного элемента здания, сооружения, объекта незавершенного строительства
- - Пункт геодезической сети специального назначения, созданной в соответствии с законодательством Российской Федерации о геодезии и картографии
- - Характерная точка границы земельного участка, сведения о которой отсутствуют в ЕГРН, местоположение которой определено при кадастровых работах (новая характерная точка)

Схема границ земельных участков

Выносной лист 2



Масштаб 1:2000

Условные обозначения

— - Часть границы, местоположение которой определено при выполнении кадастровых работ

Схема границ земельных участков

- - Характерная точка границы земельного участка, сведения ЕГРН о которой соответствуют требованиям, установленным в соответствии с частью 13 статьи 22 Федерального закона от 13 июля 2015 г. N 218-ФЗ "О государственной регистрации недвижимости"
 - - Характерная точка контура здания, сооружения, объекта незавершенного строительства
 - - Характерная точка границы, сведения о которой позволяют однозначно определить ее положение на местности
- 07:06-7.42 - Территориальная зона 07:06-7.42 — Зона специального назначения
- 07:06-6.192 - Зона с особыми условиями использования территории 07:06-6.192 — Охранная зона инженерных коммуникаций
- 1 - Обозначение характерной точки, местоположение которой не изменилось или было уточнено
- 24 - Обозначение ликвидируемой характерной точки
- н1У(172) - Обозначение новой характерной точки
- :1 - Кадастровый номер земельного участка
- :279 - Исправляемый земельный участок
- :289 - Исходный земельный участок
- :56 - Уточняемый земельный участок
- :137 - Кадастровый номер здания
- :150 - Кадастровый номер сооружения
- :151 - Исправляемое здание
- :100 - Уточняемое здание
- :312 (1) - Обозначение контура сооружения
- :220 (1) - Обозначение контура земельного участка
- :18 (1) - Ликвидируемый контур земельного участка
- :1343 (1) - Исходный контур земельного участка
- :18 (2) - Образующий контур земельного участка
-
- Часть границы, сведения ЕГРН о которой позволяют однозначно определить ее положение на местности
-
- Часть контура, образованного проекцией существующего в ЕГРН наземного конструктивного элемента здания, сооружения, объекта незавершенного строительства
-
- Часть контура, образованного проекцией вновь образованного наземного конструктивного элемента здания, сооружения, объекта незавершенного строительства
- - Пункт геодезической сети специального назначения, созданной в соответствии с законодательством Российской Федерации о геодезии и картографии
- - Характерная точка границы земельного участка, сведения о которой отсутствуют в ЕГРН, местоположение которой определено при кадастровых работах (новая характерная точка)

Выносной лист 3



Масштаб 1:2000


_____ - Часть границы, местоположение которой определено при выполнении кадастровых работ

Схема границ земельных участков

- - Характерная точка границы земельного участка, сведения ЕГРН о которой соответствуют требованиям, установленным в соответствии с частью 13 статьи 22 Федерального закона от 13 июля 2015 г. N 218-ФЗ "О государственной регистрации недвижимости"
- - Характерная точка контура здания, сооружения, объекта незавершенного строительства
- - Характерная точка границы, сведения о которой позволяют однозначно определить ее положение на местности
- 07:06-7.42 - Территориальная зона 07:06-7.42 — Зона специального назначения
- 07:06-6.192 - Зона с особыми условиями использования территории 07:06-6.192 — Охранная зона инженерных коммуникаций
- 1 - Обозначение характерной точки, местоположение которой не изменилось или было уточнено
- 24 - Обозначение ликвидируемой характерной точки
- н1У(172) - Обозначение новой характерной точки
- :1 - Кадастровый номер земельного участка
- :279 - Исправляемый земельный участок
- :289 - Исходный земельный участок
- :56 - Уточняемый земельный участок
- :137 - Кадастровый номер здания
- :150 - Кадастровый номер сооружения
- :151 - Исправляемое здание
- :100 - Уточняемое здание
- :312 (1) - Обозначение контура сооружения
- :220 (1) - Обозначение контура земельного участка
- :18 (1) - Ликвидируемый контур земельного участка
- :1343 (1) - Исходный контур земельного участка
- :18 (2) - Образующий контур земельного участка
- - Часть границы, сведения ЕГРН о которой позволяют однозначно определить ее положение на местности
- - Часть контура, образованного проекцией существующего в ЕГРН наземного конструктивного элемента здания, сооружения, объекта незавершенного строительства
- - Часть контура, образованного проекцией вновь образованного наземного конструктивного элемента здания, сооружения, объекта незавершенного строительства
- - Пункт геодезической сети специального назначения, созданной в соответствии с законодательством Российской Федерации о геодезии и картографии
- - Характерная точка границы земельного участка, сведения о которой отсутствуют в ЕГРН, местоположение которой определено при кадастровых работах (новая характерная точка)

Схема границ земельных участков

Выносной лист 4

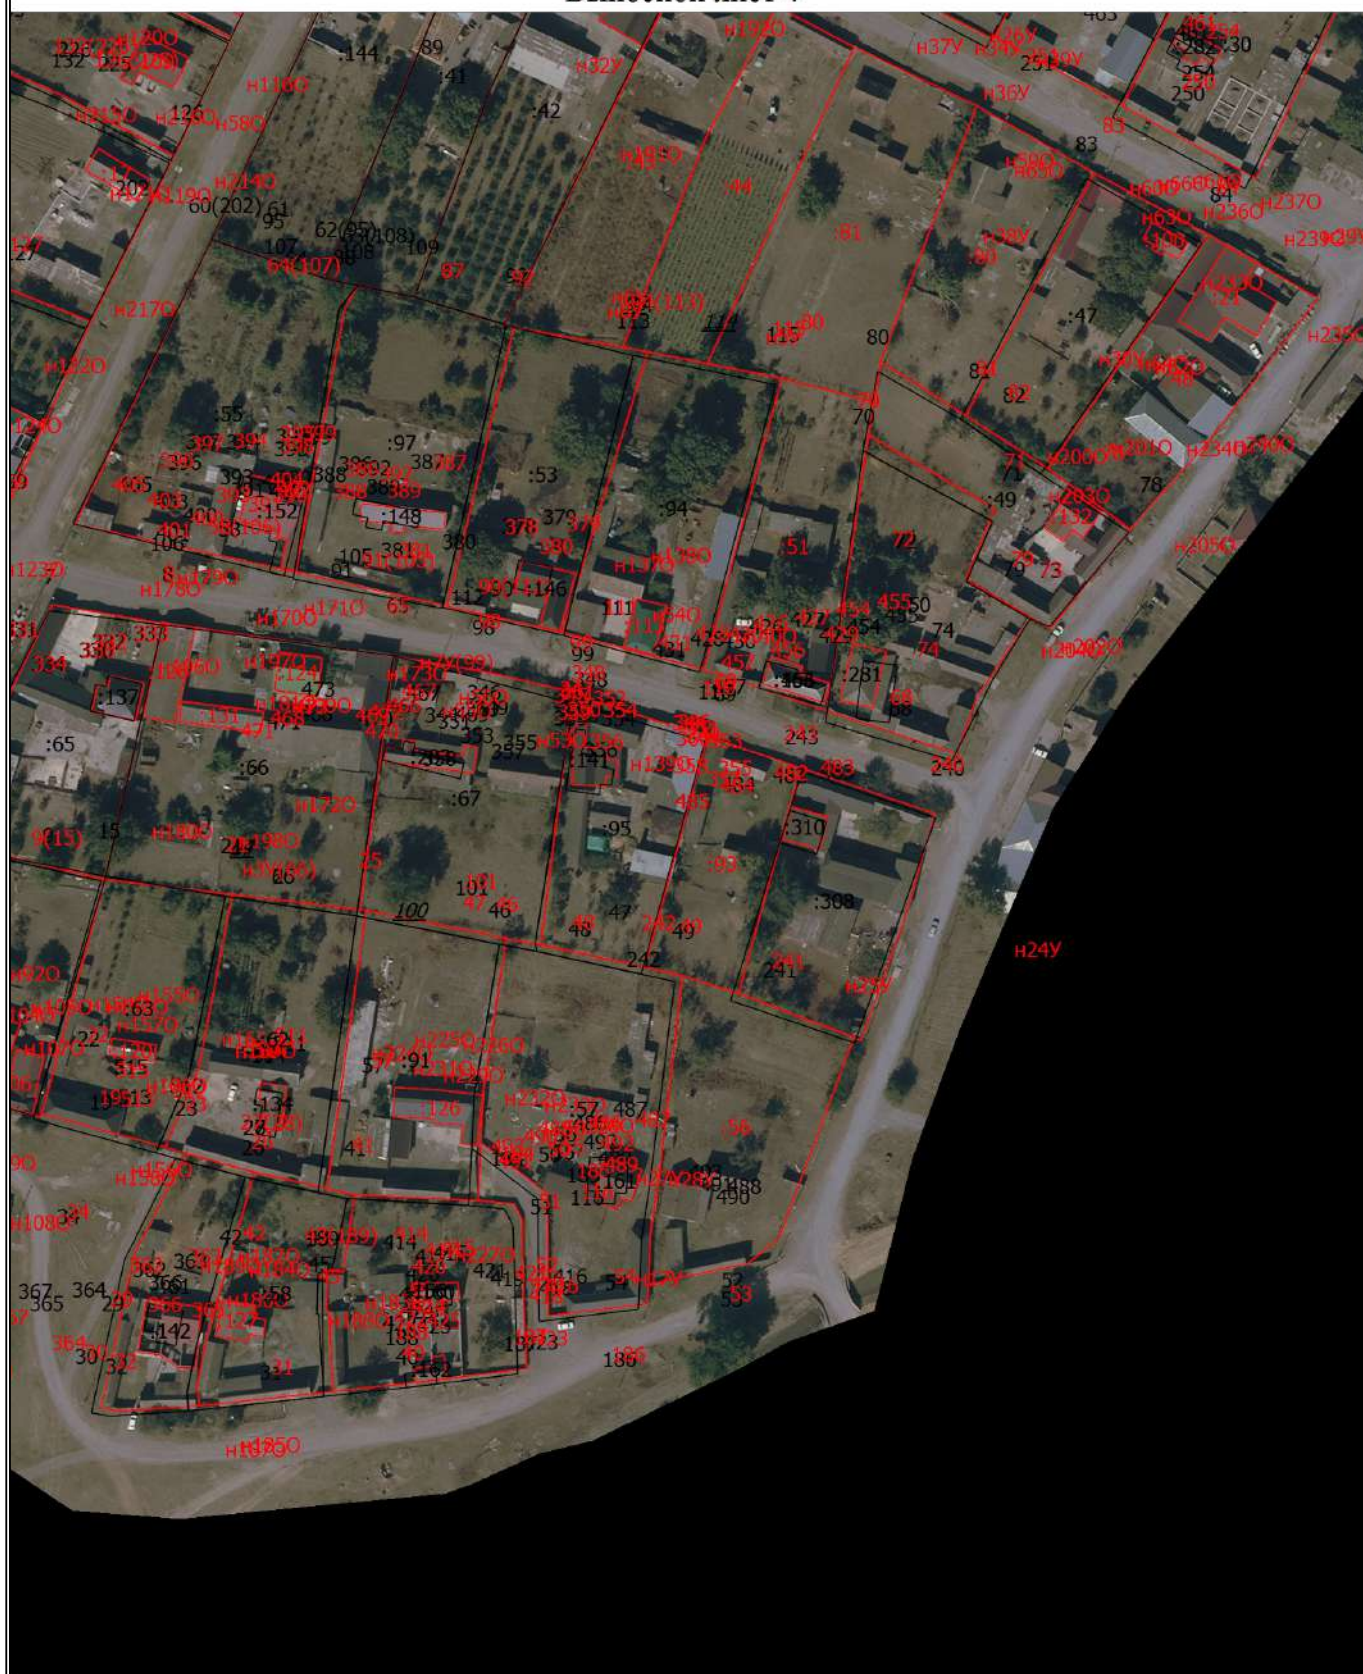

Масштаб 1:2000

Условные обозначения

_____ - Часть границы, местоположение которой определено при выполнении кадастровых работ

Схема границ земельных участков

- - Характерная точка границы земельного участка, сведения ЕГРН о которой соответствуют требованиям, установленным в соответствии с частью 13 статьи 22 Федерального закона от 13 июля 2015 г. N 218-ФЗ "О государственной регистрации недвижимости"
 - - Характерная точка контура здания, сооружения, объекта незавершенного строительства
 - - Характерная точка границы, сведения о которой позволяют однозначно определить ее положение на местности
- 07:06-7.42 - Территориальная зона 07:06-7.42 — Зона специального назначения
- 07:06-6.192 - Зона с особыми условиями использования территории 07:06-6.192 — Охранная зона инженерных коммуникаций
- 1 - Обозначение характерной точки, местоположение которой не изменилось или было уточнено
- 24 - Обозначение ликвидируемой характерной точки
- н1У(172) - Обозначение новой характерной точки
- :1 - Кадастровый номер земельного участка
- :279 - Исправляемый земельный участок
- :289 - Исходный земельный участок
- :56 - Уточняемый земельный участок
- :137 - Кадастровый номер здания
- :150 - Кадастровый номер сооружения
- :151 - Исправляемое здание
- :100 - Уточняемое здание
- :312 (1) - Обозначение контура сооружения
- :220 (1) - Обозначение контура земельного участка
- :18 (1) - Ликвидируемый контур земельного участка
- :1343 (1) - Исходный контур земельного участка
- :18 (2) - Образующий контур земельного участка
-
- Часть границы, сведения ЕГРН о которой позволяют однозначно определить ее положение на местности
-
- Часть контура, образованного проекцией существующего в ЕГРН наземного конструктивного элемента здания, сооружения, объекта незавершенного строительства
-
- Часть контура, образованного проекцией вновь образованного наземного конструктивного элемента здания, сооружения, объекта незавершенного строительства
- - Пункт геодезической сети специального назначения, созданной в соответствии с законодательством Российской Федерации о геодезии и картографии
- - Характерная точка границы земельного участка, сведения о которой отсутствуют в ЕГРН, местоположение которой определено при кадастровых работах (новая характерная точка)

Схема границ земельных участков

Выносной лист 5



Масштаб 1:2000

Условные обозначения


— - Часть границы, местоположение которой определено при выполнении кадастровых работ

Схема границ земельных участков

- - Характерная точка границы земельного участка, сведения ЕГРН о которой соответствуют требованиям, установленным в соответствии с частью 13 статьи 22 Федерального закона от 13 июля 2015 г. N 218-ФЗ "О государственной регистрации недвижимости"
- - Характерная точка контура здания, сооружения, объекта незавершенного строительства
- - Характерная точка границы, сведения о которой позволяют однозначно определить ее положение на местности
- 07:06-7.42 - Территориальная зона 07:06-7.42 — Зона специального назначения
- 07:06-6.192 - Зона с особыми условиями использования территории 07:06-6.192 — Охранная зона инженерных коммуникаций
- 1 - Обозначение характерной точки, местоположение которой не изменилось или было уточнено
- 24 - Обозначение ликвидируемой характерной точки
- н1У(172) - Обозначение новой характерной точки
- :1 - Кадастровый номер земельного участка
- :279 - Исправляемый земельный участок
- :289 - Исходный земельный участок
- :56 - Уточняемый земельный участок
- :137 - Кадастровый номер здания
- :150 - Кадастровый номер сооружения
- :151 - Исправляемое здание
- :100 - Уточняемое здание
- :312 (1) - Обозначение контура сооружения
- :220 (1) - Обозначение контура земельного участка
- :18 (1) - Ликвидируемый контур земельного участка
- :1343 (1) - Исходный контур земельного участка
- :18 (2) - Образующий контур земельного участка
- - Часть границы, сведения ЕГРН о которой позволяют однозначно определить ее положение на местности
- - Часть контура, образованного проекцией существующего в ЕГРН наземного конструктивного элемента здания, сооружения, объекта незавершенного строительства
- - Часть контура, образованного проекцией вновь образованного наземного конструктивного элемента здания, сооружения, объекта незавершенного строительства
- - Пункт геодезической сети специального назначения, созданной в соответствии с законодательством Российской Федерации о геодезии и картографии
- - Характерная точка границы земельного участка, сведения о которой отсутствуют в ЕГРН, местоположение которой определено при кадастровых работах (новая характерная точка)

Схема границ земельных участков

Выносной лист 6

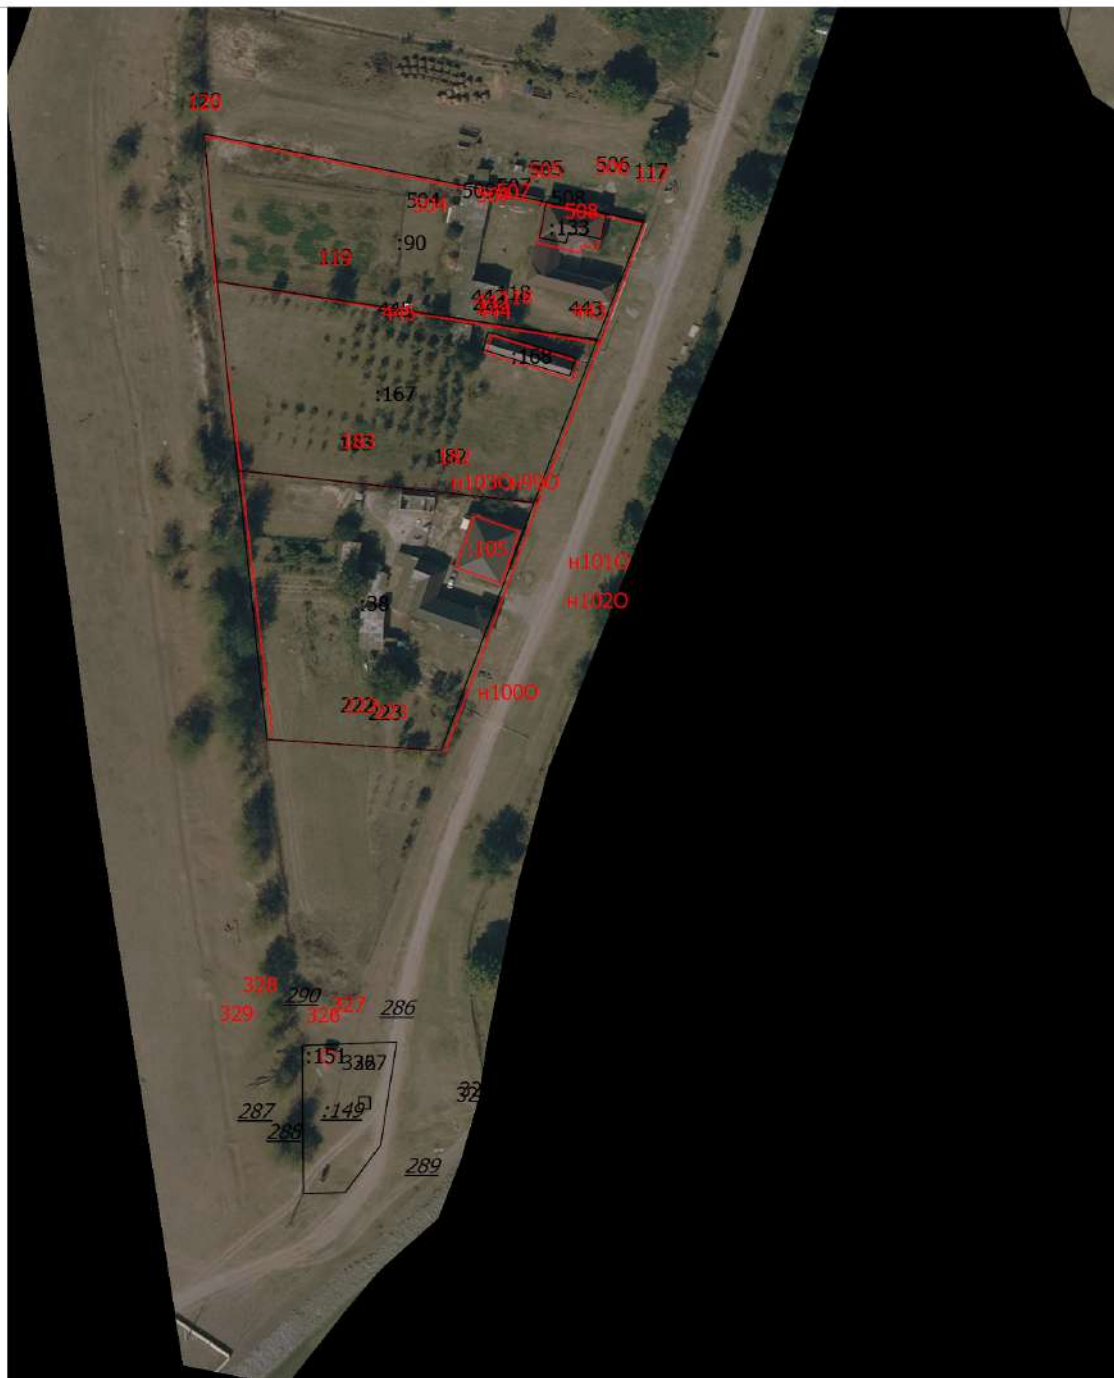

Масштаб 1:2000

Условные обозначения

_____ - Часть границы, местоположение которой определено при выполнении кадастровых работ

Схема границ земельных участков

- - Характерная точка границы земельного участка, сведения ЕГРН о которой соответствуют требованиям, установленным в соответствии с частью 13 статьи 22 Федерального закона от 13 июля 2015 г. N 218-ФЗ "О государственной регистрации недвижимости"
- - Характерная точка контура здания, сооружения, объекта незавершенного строительства
- - Характерная точка границы, сведения о которой позволяют однозначно определить ее положение на местности
- 07:06-7.42 - Территориальная зона 07:06-7.42 — Зона специального назначения
- 07:06-6.192 - Зона с особыми условиями использования территории 07:06-6.192 — Охранная зона инженерных коммуникаций
- 1 - Обозначение характерной точки, местоположение которой не изменилось или было уточнено
- 24 - Обозначение ликвидируемой характерной точки
- н1У(172) - Обозначение новой характерной точки
- :1 - Кадастровый номер земельного участка
- :279 - Исправляемый земельный участок
- :289 - Исходный земельный участок
- :56 - Уточняемый земельный участок
- :137 - Кадастровый номер здания
- :150 - Кадастровый номер сооружения
- :151 - Исправляемое здание
- :100 - Уточняемое здание
- :312 (1) - Обозначение контура сооружения
- :220 (1) - Обозначение контура земельного участка
- :18 (1) - Ликвидируемый контур земельного участка
- :1343 (1) - Исходный контур земельного участка
- :18 (2) - Образующий контур земельного участка
- - Часть границы, сведения ЕГРН о которой позволяют однозначно определить ее положение на местности
- - Часть контура, образованного проекцией существующего в ЕГРН наземного конструктивного элемента здания, сооружения, объекта незавершенного строительства
- - Часть контура, образованного проекцией вновь образованного наземного конструктивного элемента здания, сооружения, объекта незавершенного строительства
- - Пункт геодезической сети специального назначения, созданной в соответствии с законодательством Российской Федерации о геодезии и картографии
- - Характерная точка границы земельного участка, сведения о которой отсутствуют в ЕГРН, местоположение которой определено при кадастровых работах (новая характерная точка)